


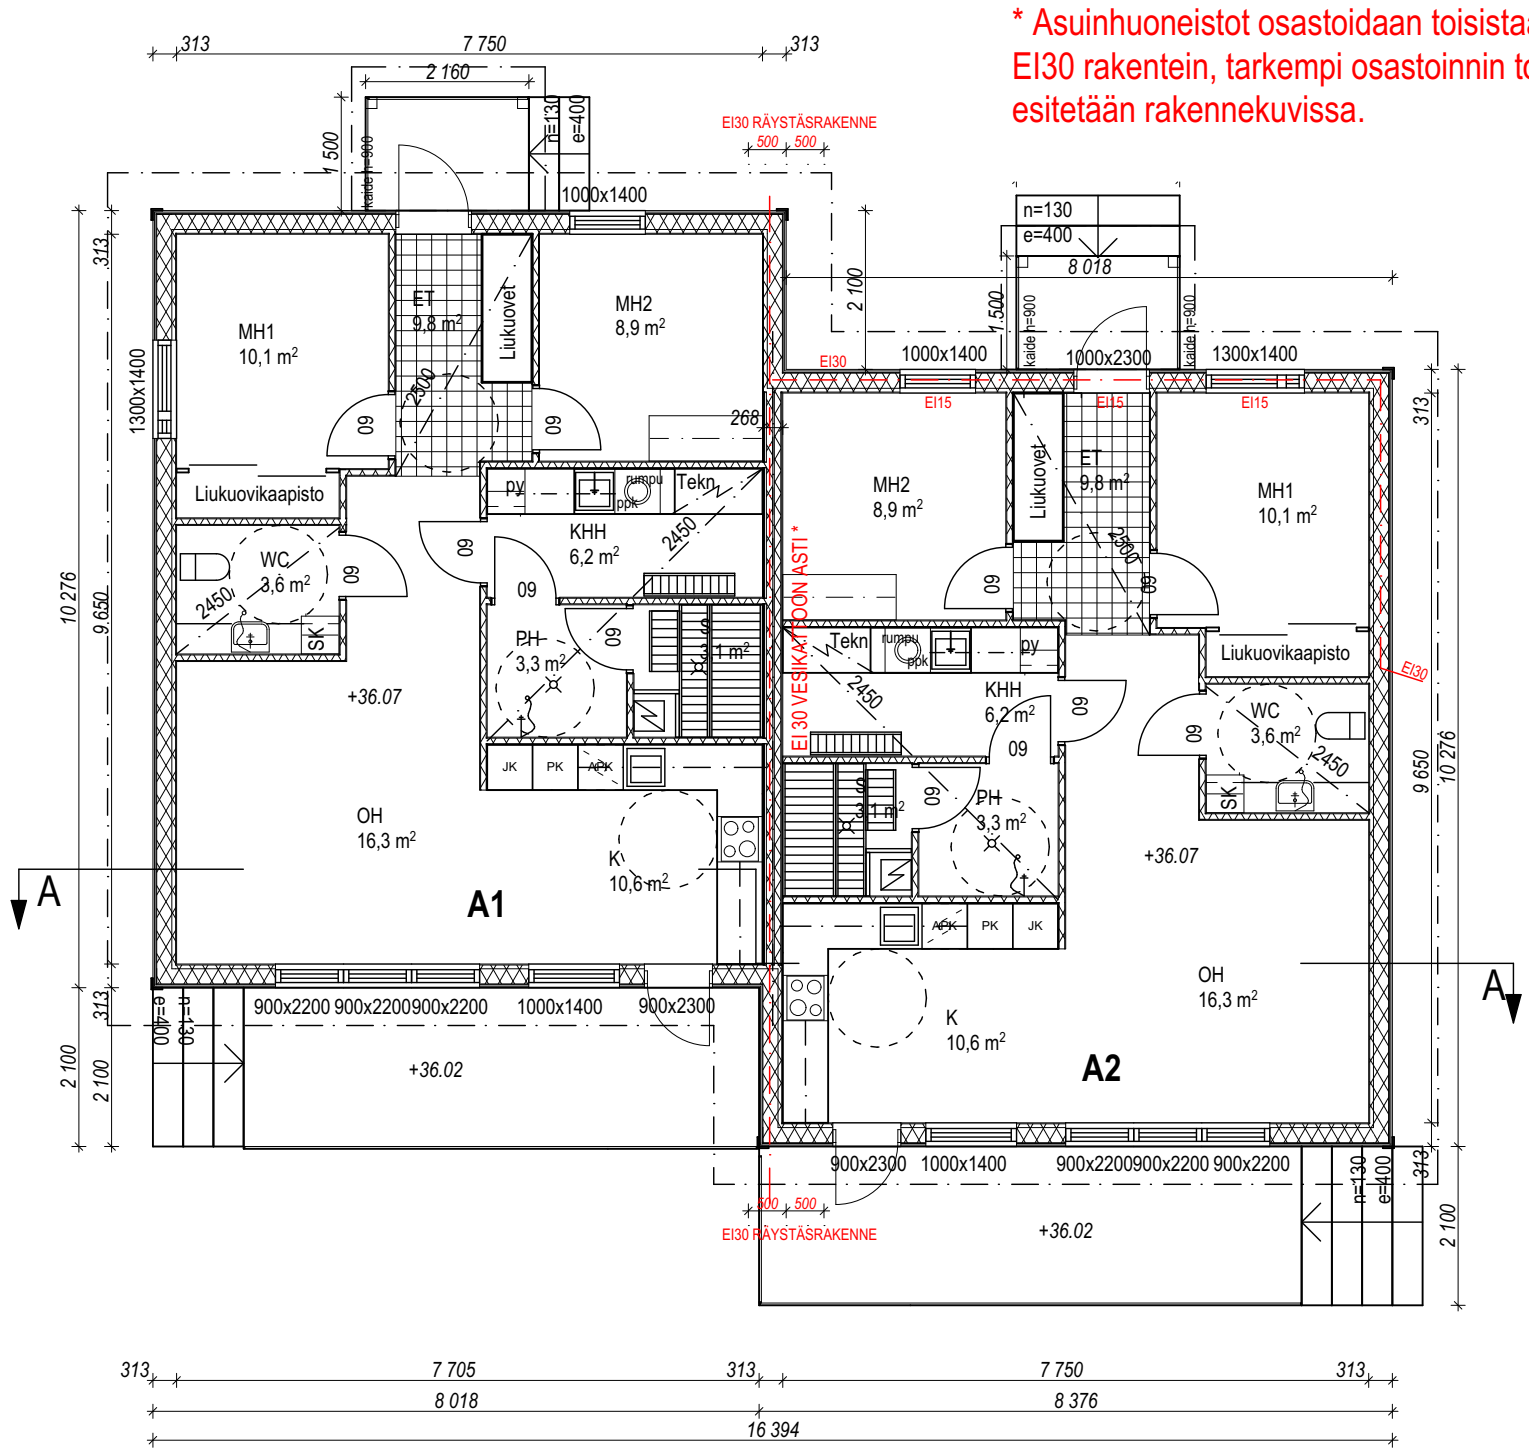

| Pinta-alat lupa m2 |                     |     |
|--------------------|---------------------|-----|
| 1. Kerros          |                     |     |
|                    | kerrosala           | 169 |
|                    | kerrosala 250 mm    | 166 |
|                    | huoneistosala yht.  | 150 |
|                    | huoneistosala as A1 | 75  |
|                    | huoneistosala as A2 | 75  |

PARITALON TILAVUUS 640 m3.

### PALOLUOKKA P3

RAKENNUS VARUSTETAAN PALOVAROITTIMILLA, JOTKA ASENNETAAN KIINTEÄSTI SÄHKÖVERKKOON (1KPL/60m2).

RAKENNUKSEN ILMANVAIHTO:  
KONEELLINEN TULO, POISTO JA LÄMMÖNTALTEENOTTO.  
IV-KONEEN HYÖTYSUHDE VÄHINTÄÄN 45%.

LÄMMÖNLÄHDE: PILP

IKKUNOIDEN JA OVIENT LASIPINNAT, JOTKA OVAT LATTIASTA TAI TERASSIN LATTIASTA 700mm:n TAI ALEMPANA, ON TURVALASIA.  
OVIAUKKOJEN VAPAALEVEYS ≥800 mm.  
RAKENNUKSEN IKKUNOIDEN PINTA-ALA ON 21 m2.  
IKKUNOIDEN PINTA-ALA HUONEISTOALASTA ON 13%.

|   |                               |                          |                                                                                 |
|---|-------------------------------|--------------------------|---------------------------------------------------------------------------------|
| Kaupunginosa / Kylä<br><b>HIIDENSALMI</b>   | Kortteli / Tila<br><b>202</b> | Tontti / RNo<br><b>8</b> | Viranomaisten merkintöjä                                                        |
| Rakennustoimenpide<br><b>UUDISRAKENNUS</b>   |                               |                          | Piirustuslaji<br><b>PÄÄPIIRUSTUS</b><br><br>Juokseva no<br><b>02</b>            |
| Rakennuskohde<br><b>Hiidenkoti</b><br>Lankkukatu 6,<br>08100 LOHJA                                                                                                   |                               |                          | Piirustuksen sisältö<br><b>POHJA A1 JA A2</b><br><br>Mittakaava<br><b>1:100</b> |
| Suunnittelijan nimi, allekirjoitus ja päiväys<br><b>ARK.TSTO KARI O. PARIKKA</b><br>Ajokatu 81, 15500 LAHTI<br>p. 03-7525997, toimisto@kivikulma.fi<br><br>27.4.2020 |                               |                          | Suunnitteluala, työn numero ja piirustuksen numero<br><br><b>ARK</b>            |